


壁スリーブ図 1/50

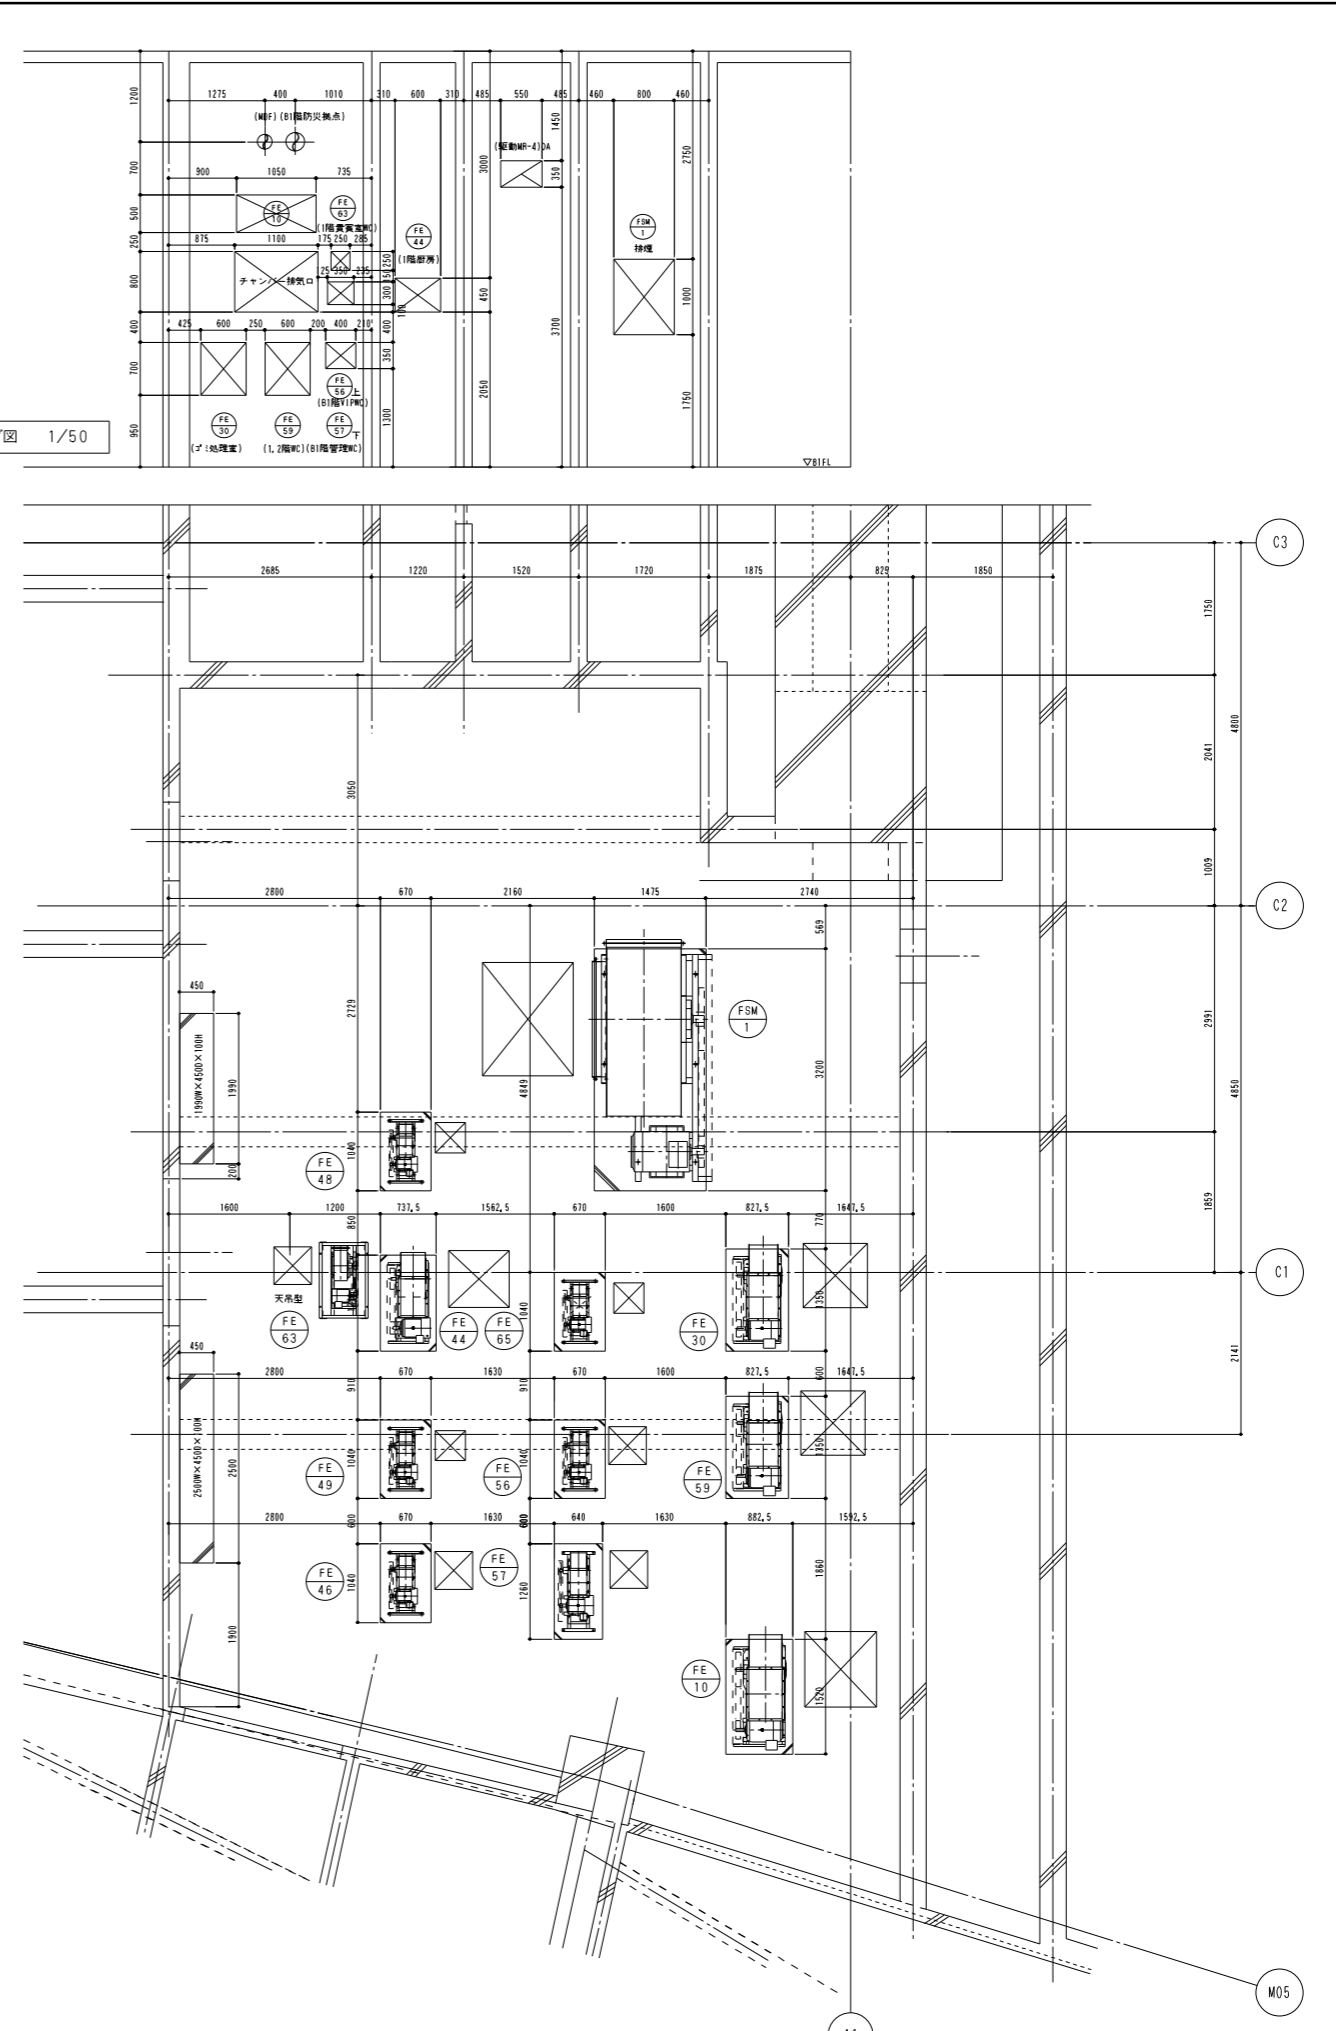

特記事項	訂正年月	訂正内容	訂正年月	訂正内容	温か人間関係と技術力の向上をめざす 株式会社 日熱 建築設備設計・機械設計・省エネ環境設備設計	承認	設計	製図	工事名称 新築工事	作成月日	図面番号
						j.kubo	j.kubo	図面名称 機械室 平面図	縮尺 1/50		