


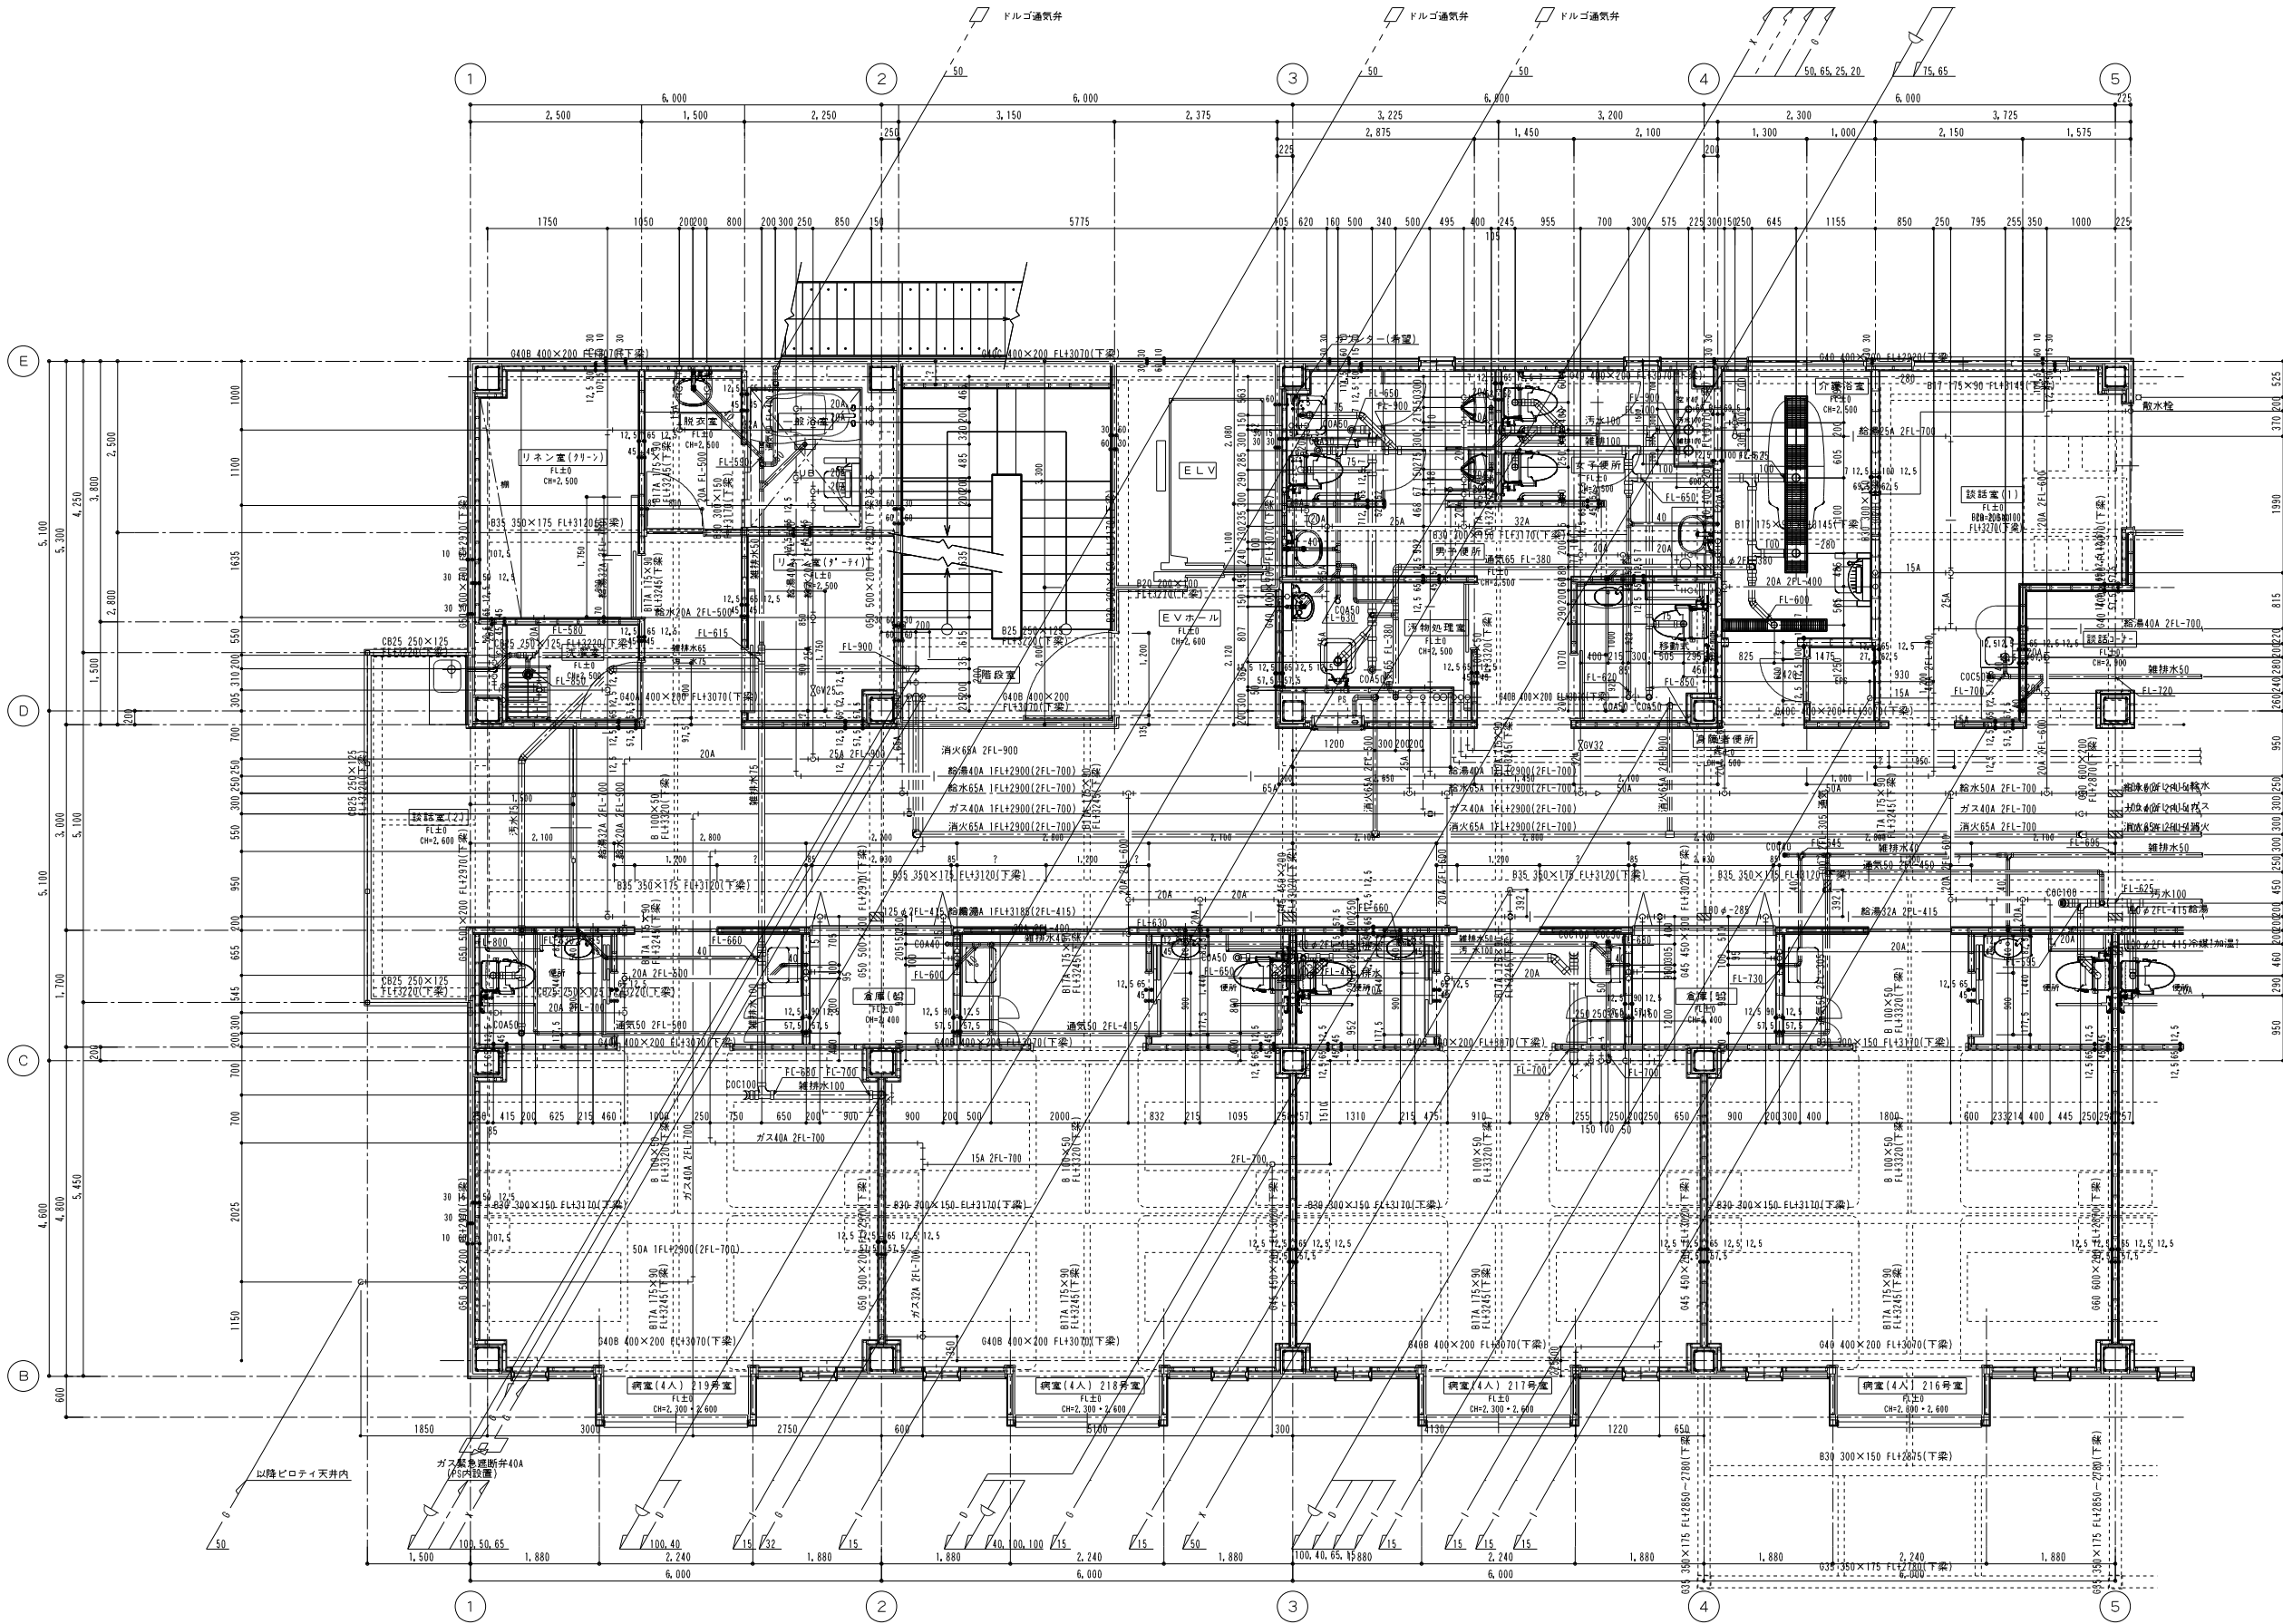

※基準梁天端は2FL-130とする。
※階高

特記事項	訂正事項	訂正月日	訂正内容	訂正事項	訂正月日	訂正内容	日熱 株式会社 建策設備設計・機械設計・省エネ環境設備設計	温かい人間関係と技術力の向上をめざす	承認		設計	製図	工事名称 新築工事	作成月日	図面番号
									j. kubo	j. kubo	図面名称 衛生設備 平面図	縮尺 1/50			