


1階平面詳細図 S=1/30

● 図中の配管の高さは小梁底土〇を基準として表すものとする。

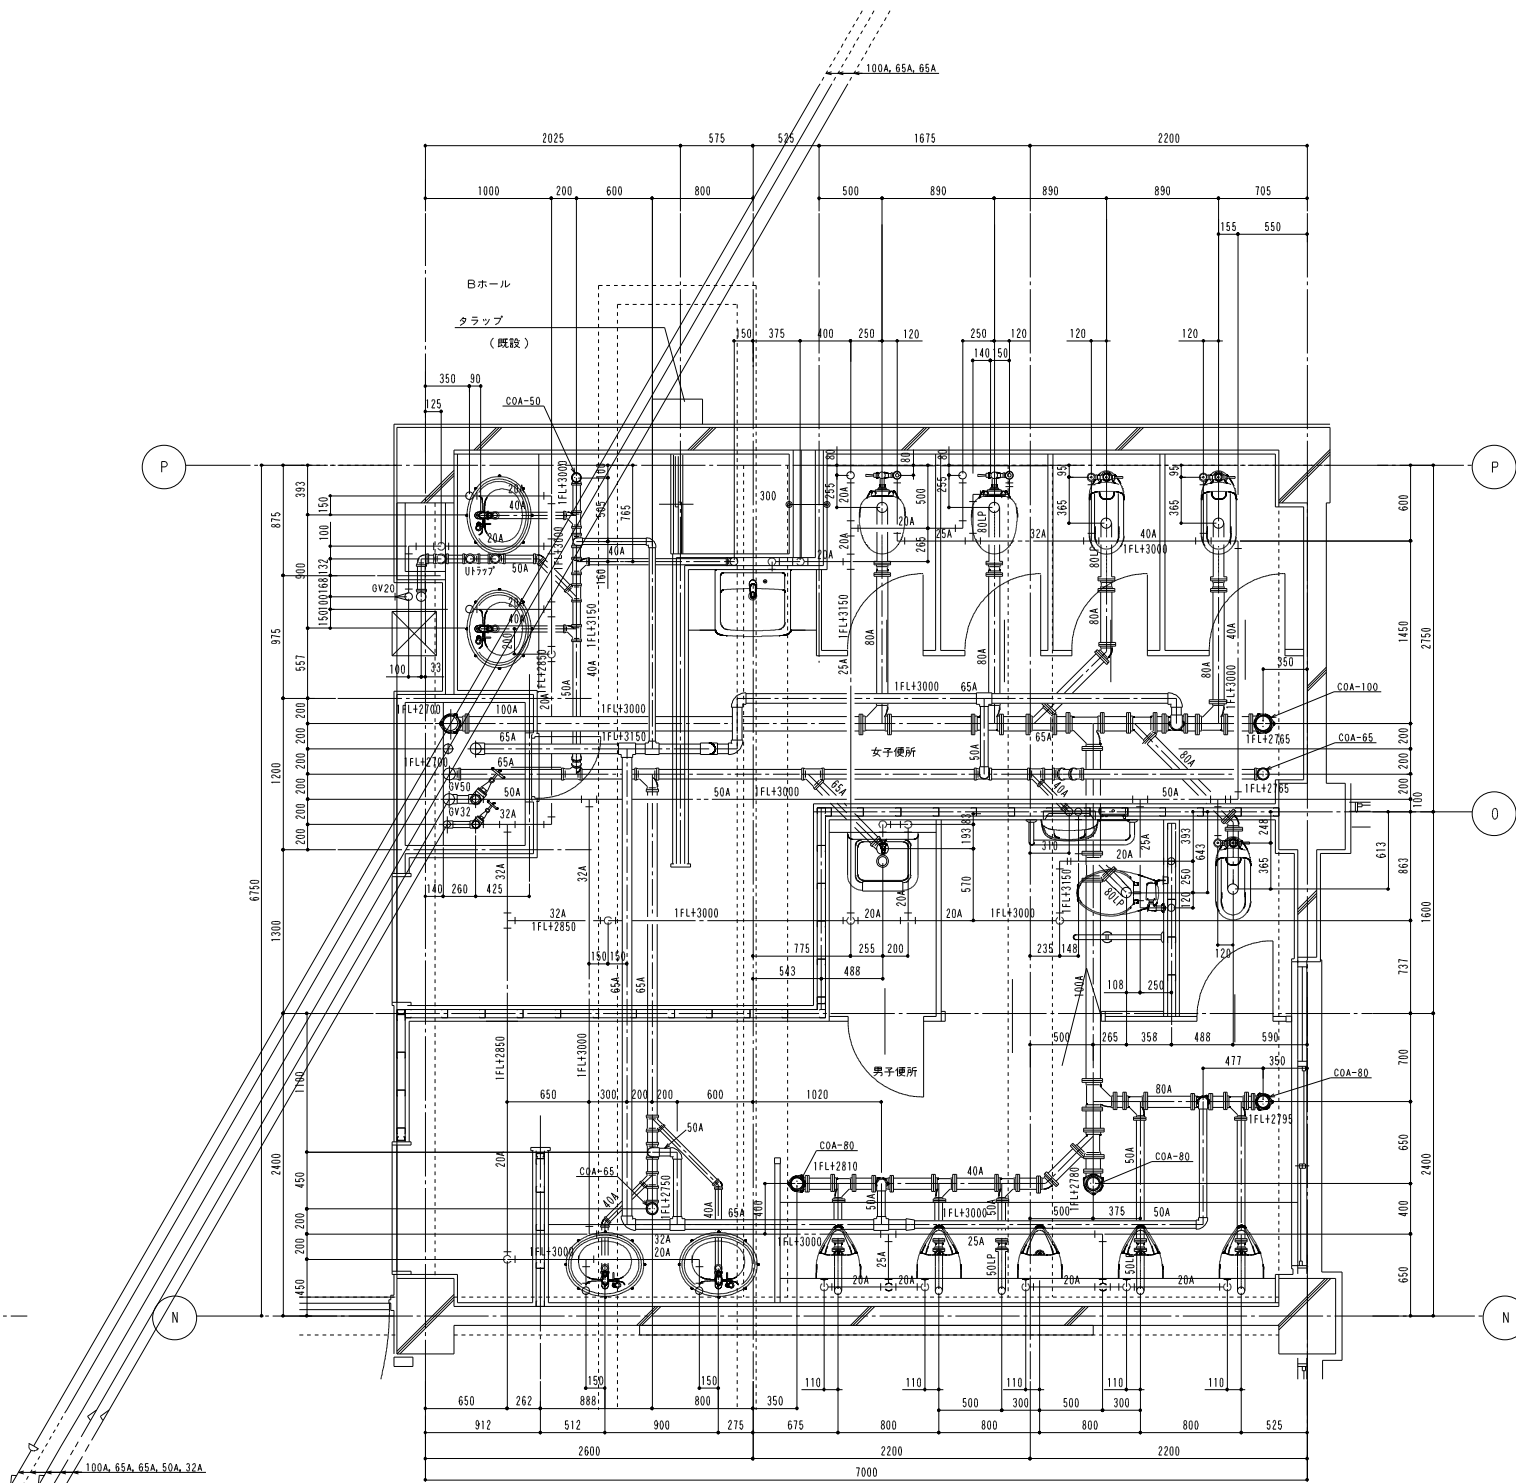

2階平面詳細図 S=1/30

特記事項	訂正事項	訂正年月日	訂正内容	訂正事項	訂正年月日	訂正内容	温かい人間関係と技術力の向上をめざす 株式会社 日熱 建築設備設計・機械設計・省エネ環境設備設計	承認	設計	製図	工事名称 改修工事 図面名称 衛生設備 1、2階便所詳細図	作成月日	図面番号
												H22.10.07	